


RVP Huset

Plantegning med forslag til ombygning.

Mål 1:100

DATO 27.02.2014

-mm-

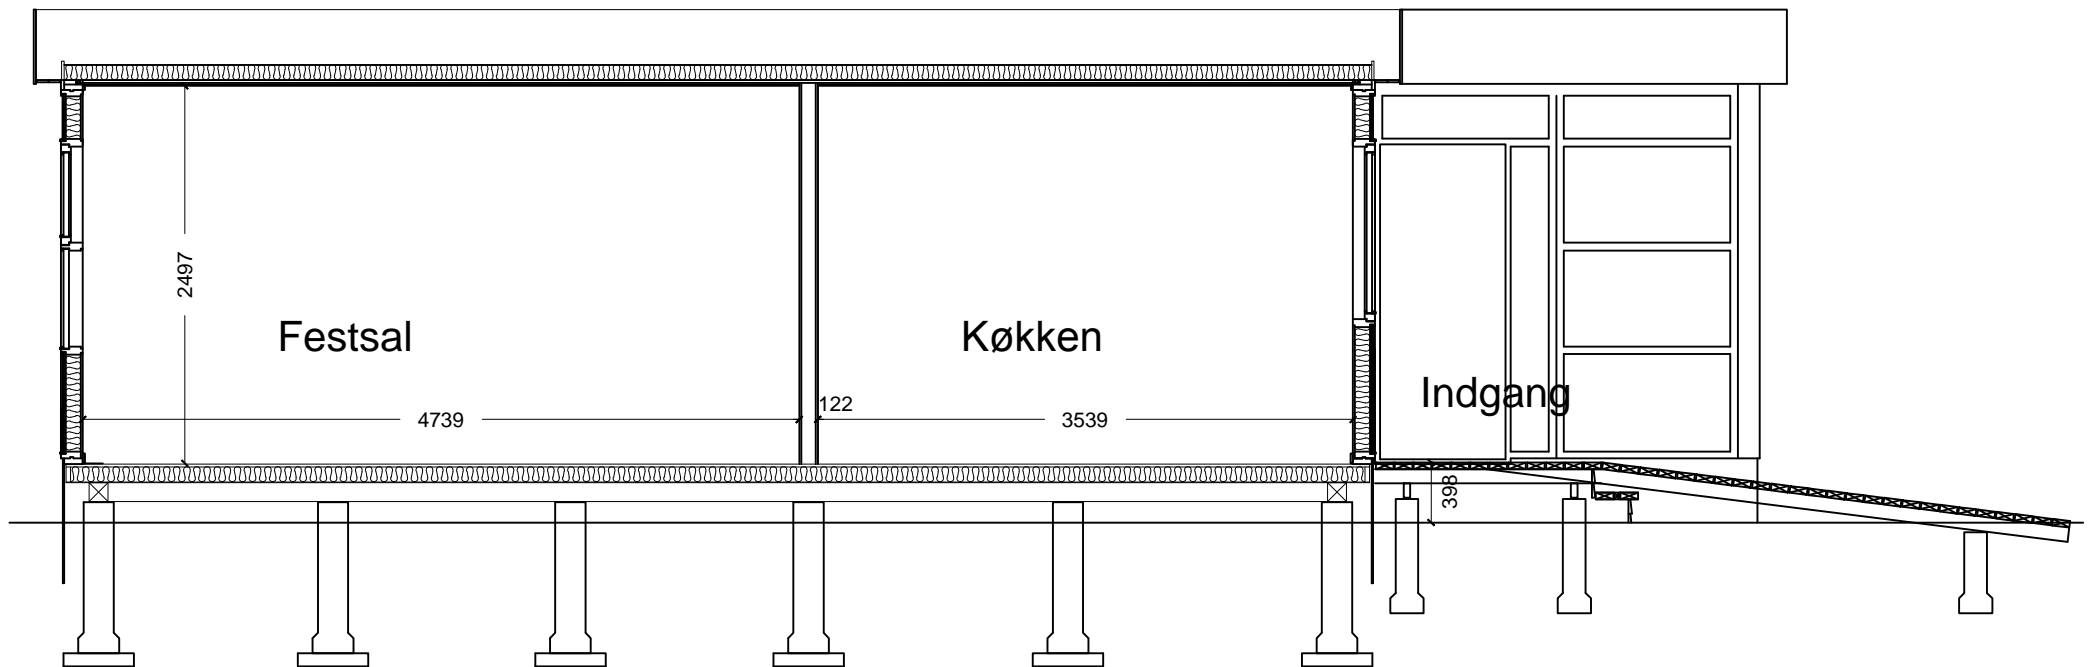


RVP Huset

Tværsnit i bygning ved indgangstrappe.


Mål 1:50

DATO 27.02.2014


-mm-

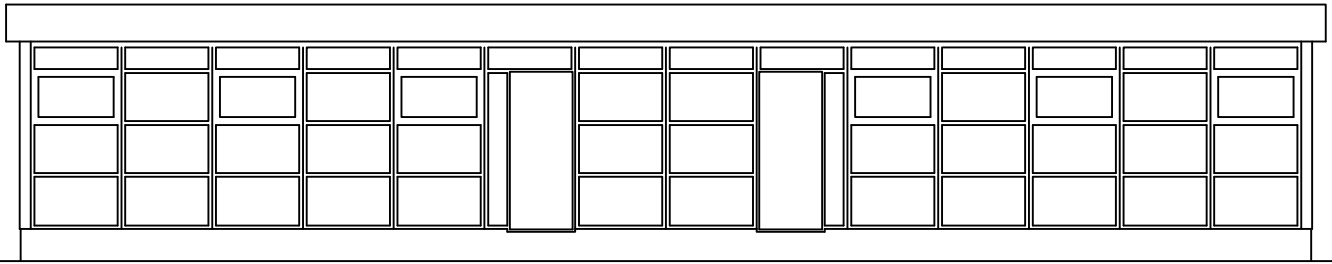


FACADE MOD VEST

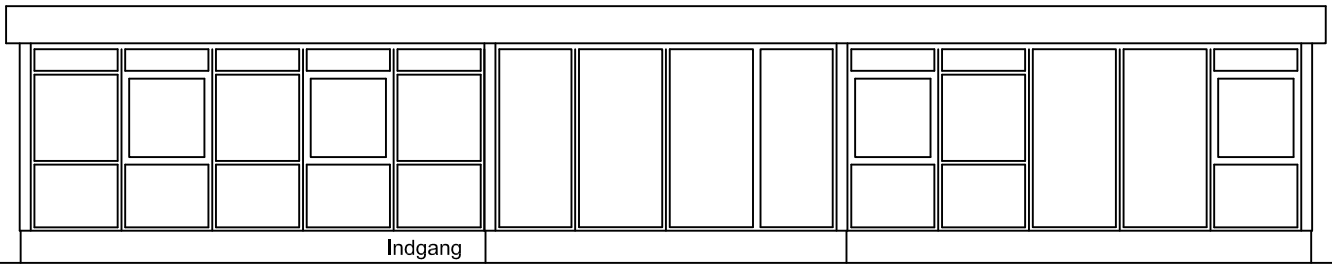

FACADE MOD ØST

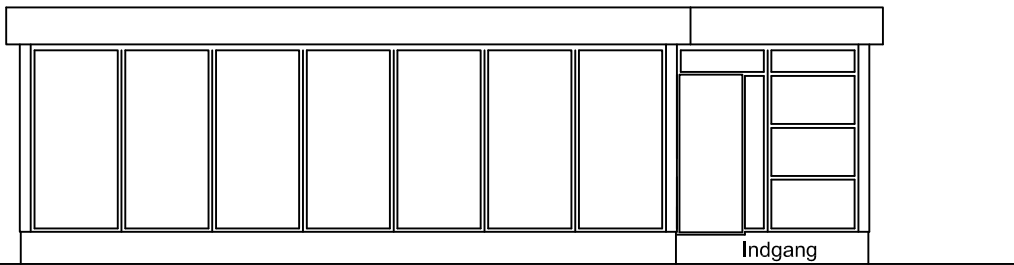

GAVL MOD SYD

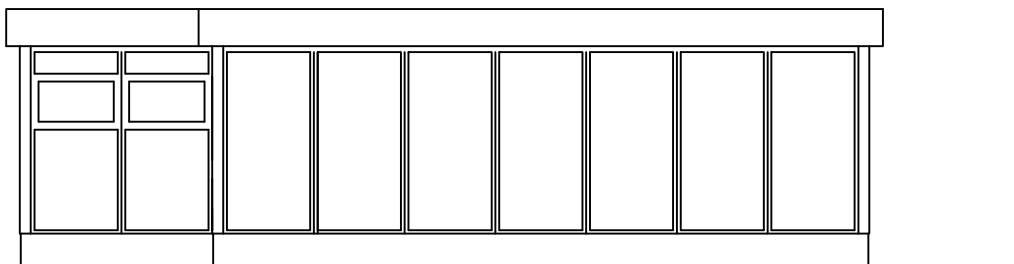

GAVL MOD NORD




Klub ALBERT / RVP Huset

FACADER OG GAVLE

Mål 1:100

DATO 27.02.2014

-mm-

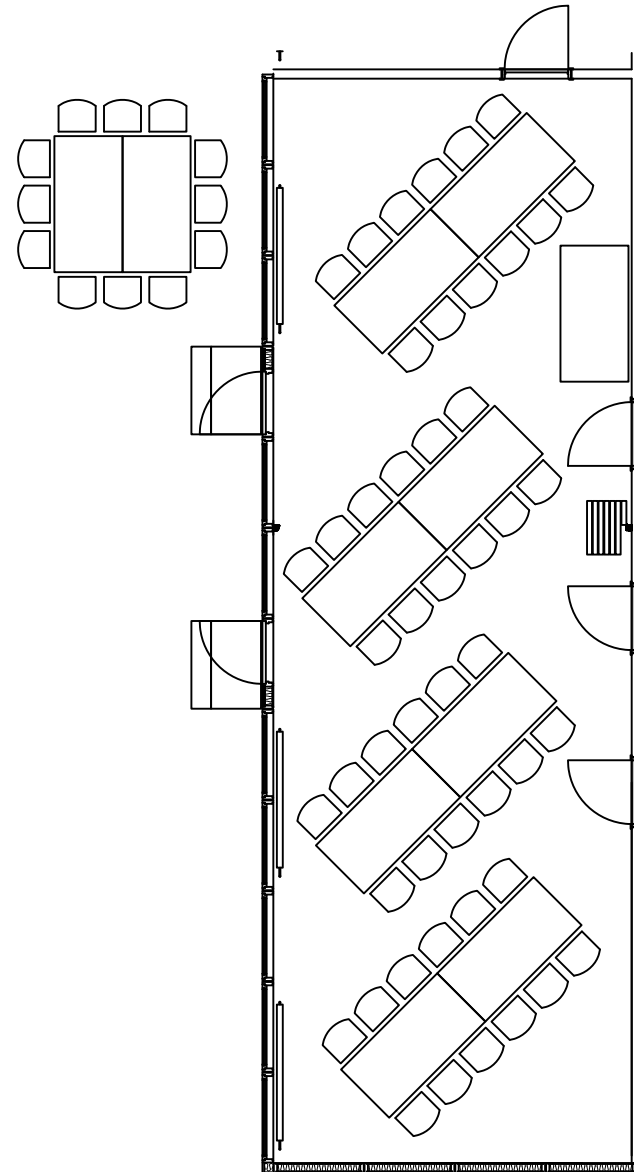
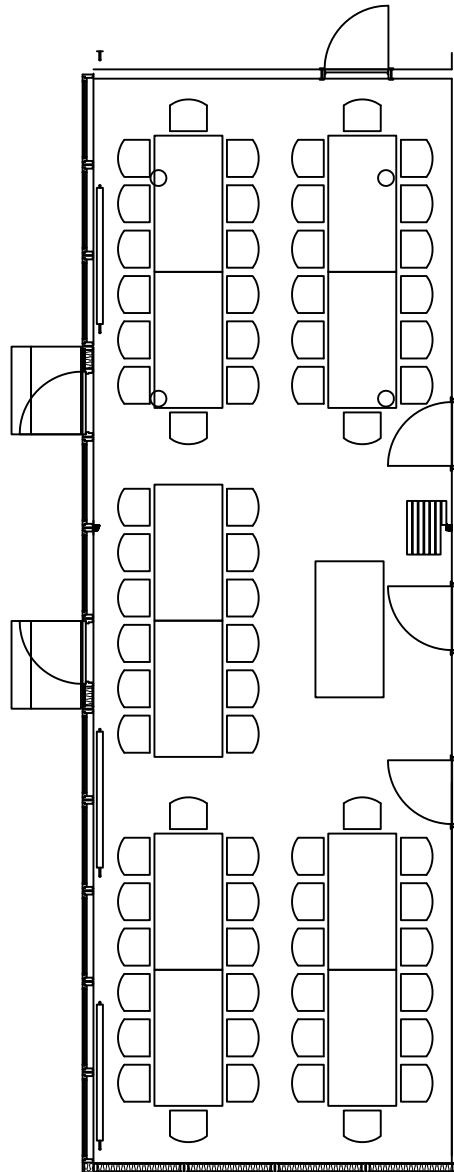
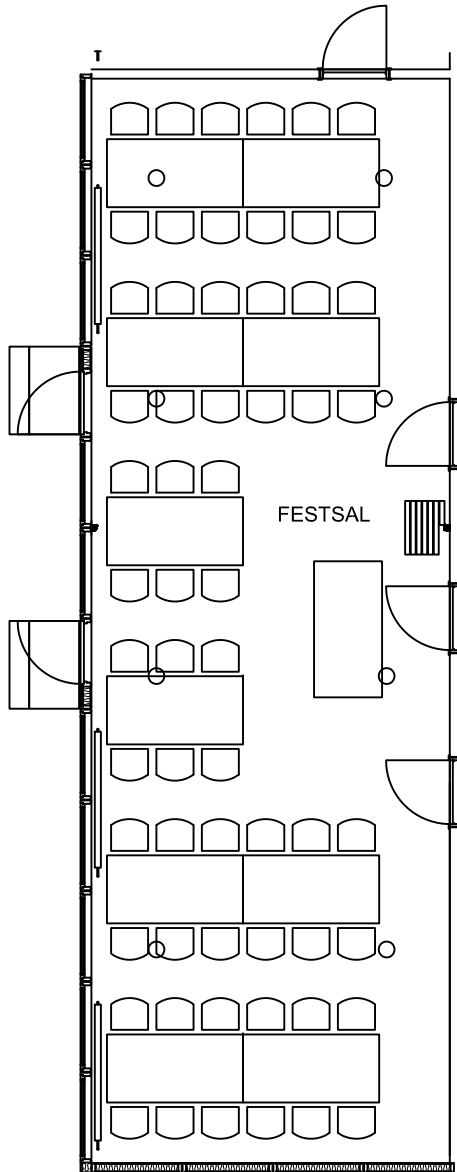


RVP Huset

Forslag til møbleringsplan af festsal  
Mål 1:100

DATO 25.03.2014

1.1  
-mm-

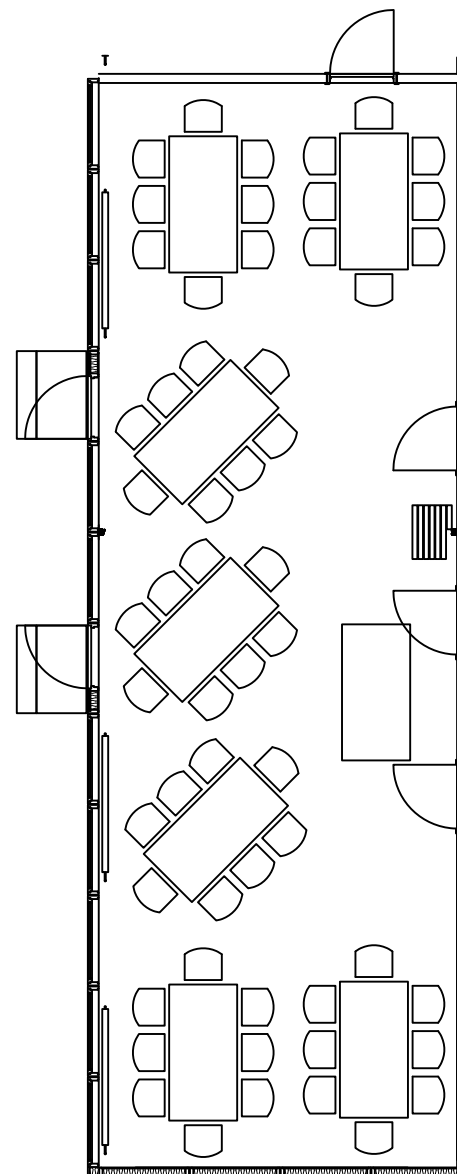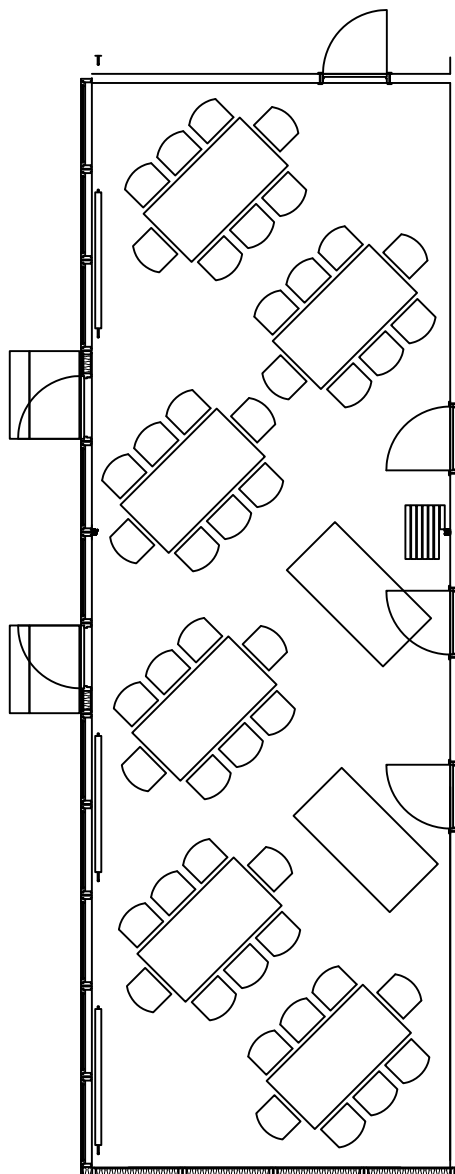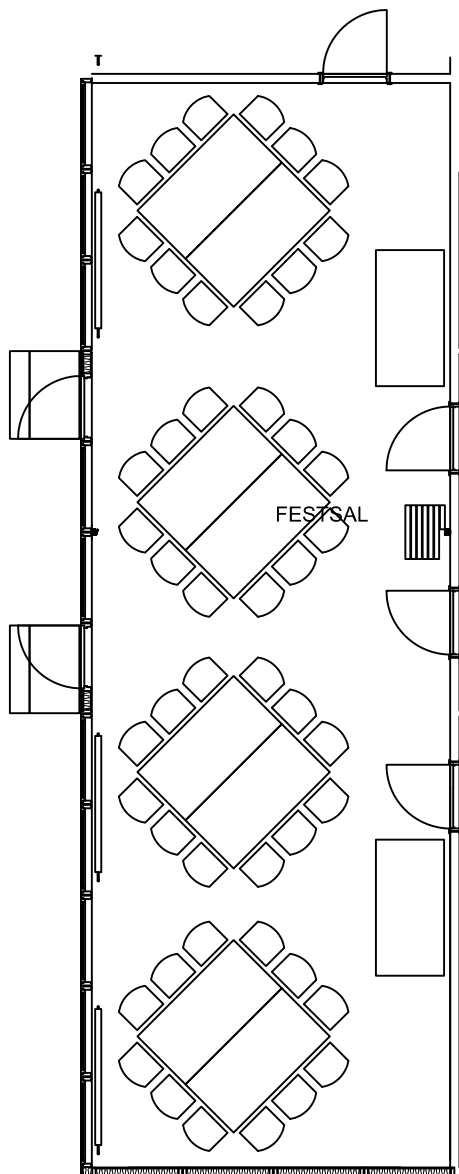

RVP Huset




Forslag til møbleringsplan af festsal

Mål 1:100

DATO 25.03.2014

1.2

-mm-

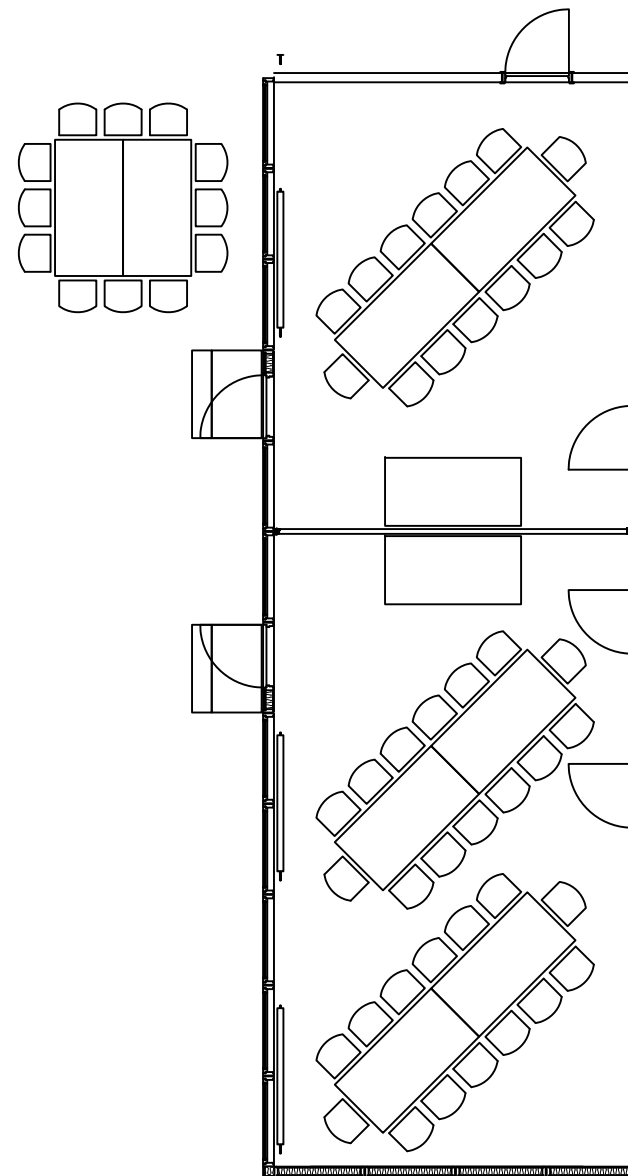
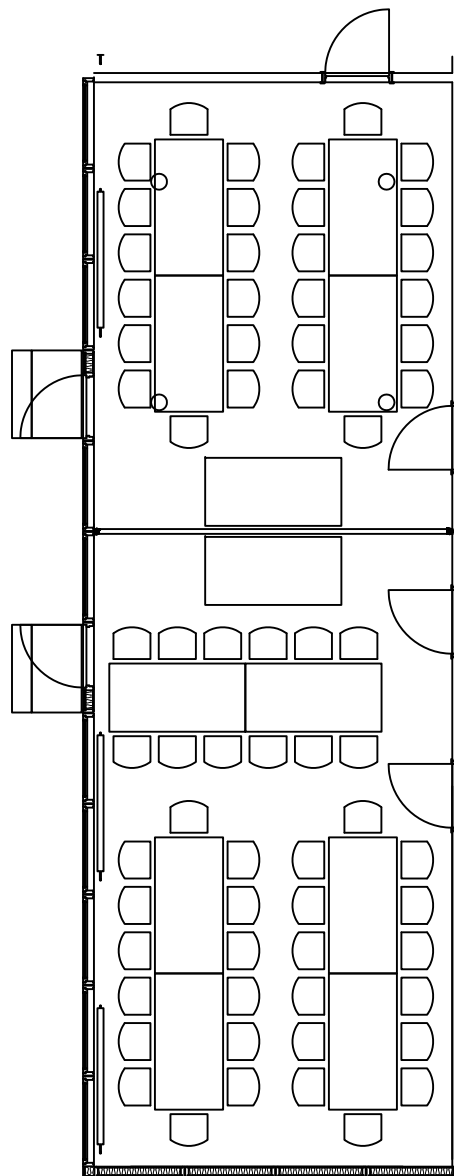
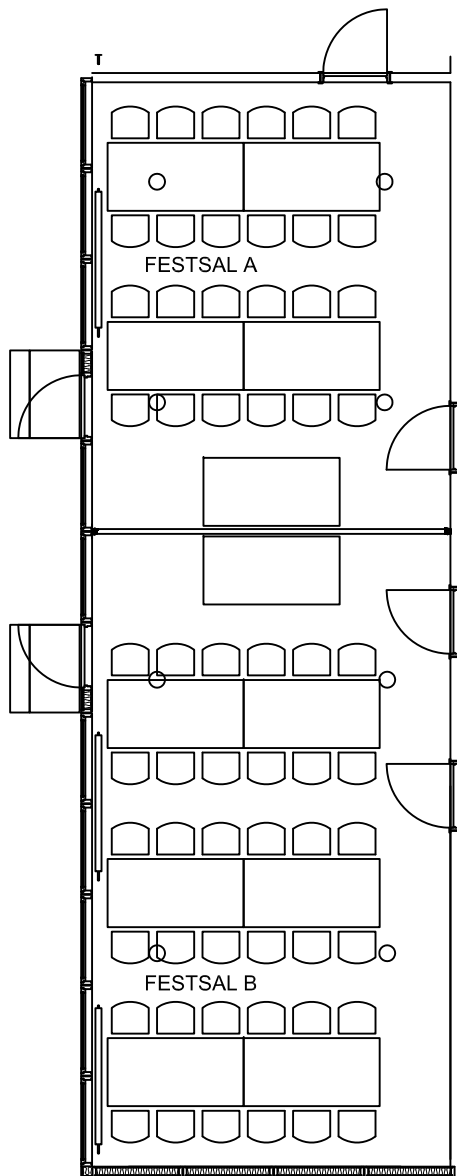


RVP Huset

Forslag til møbleringsplan af festsal A og B  
Mål 1:100

DATO 25.03.2014 -mm-

2.1

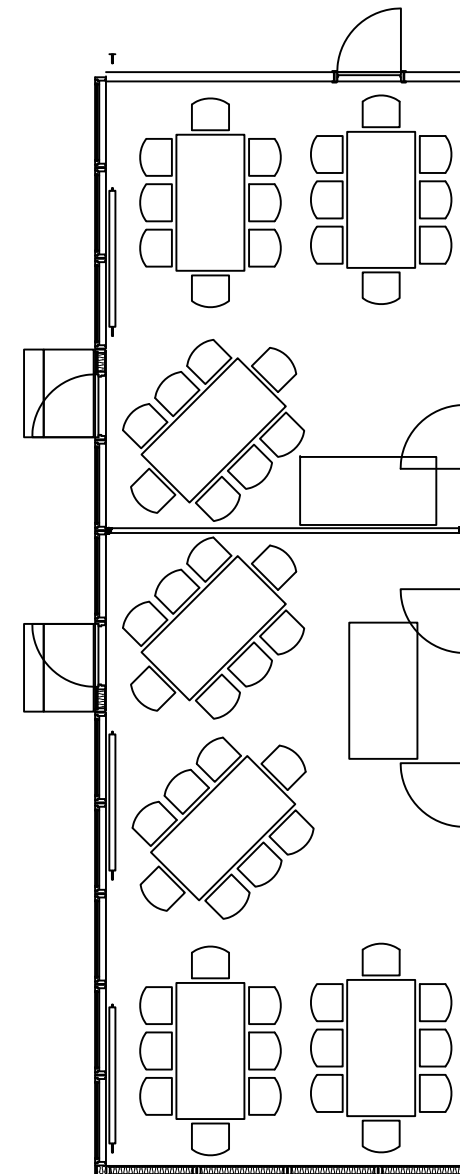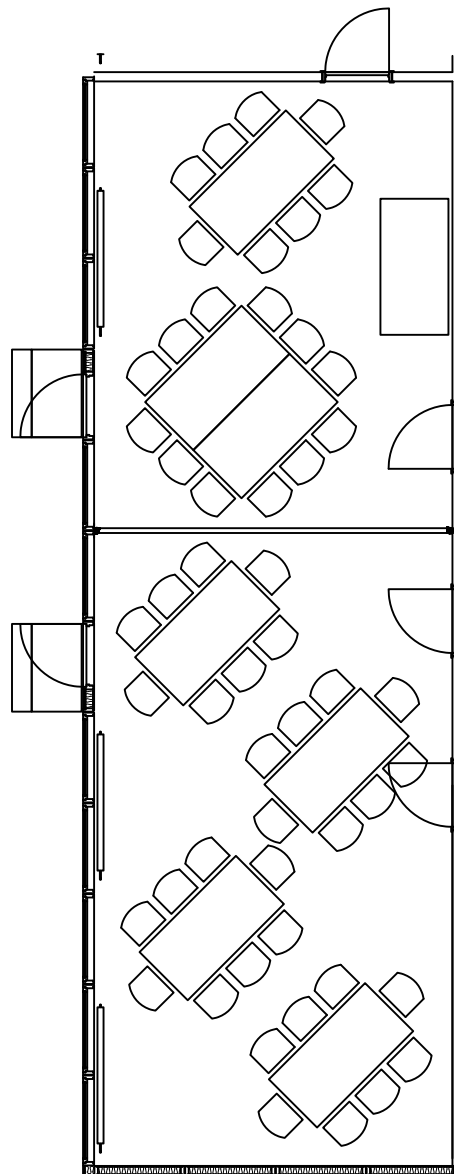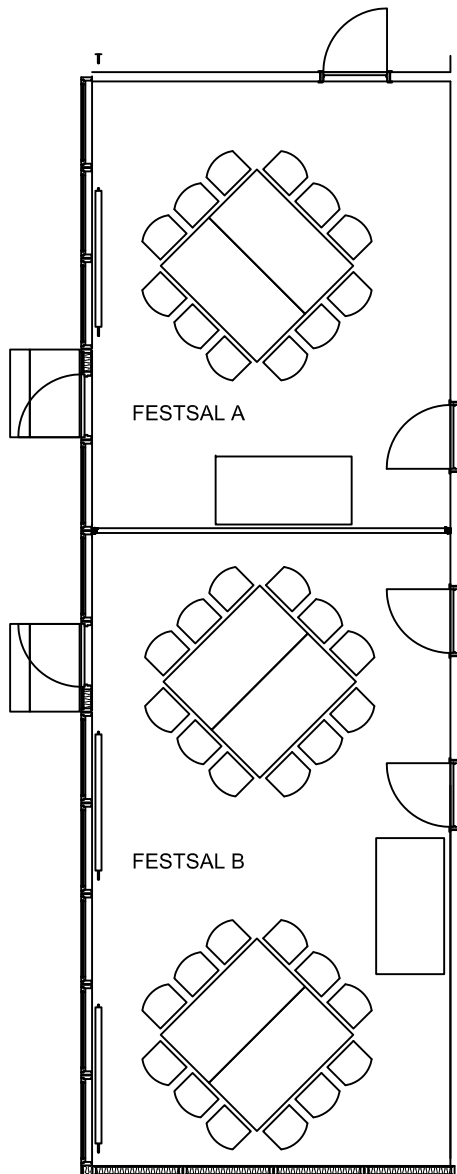

RVP Huset

Forslag til møbleringsplan af festsal A og B  
Mål 1:100

DATO 25.03.2014

2.2  
-mm-